


LUNGHEZZA TOTALE RETI 5580 M

aaaa = 63 = MISURA IN METRI DA CAPISALDO A CAPISALDO

● CAPISALDO

COSTO PER FORNITURA E POSA IN OPERA DI CAVIDOTTO, COMPRESO LO SCAVO A SEZIONE RISTRETTA PER UNA PROFONDITA' DI CIRCA 80 CM, LA TUBAZIONE IN PEAD, IL DOPPIO CAVIDOTTO DN 63, LA SABBIA DI RINFRANCO, LA COLMATURA CON MATERIALE DI CAVA TIPO 2 (RICICLATO), IL BINDER DI RIFINITURA = 250 Euro / ml

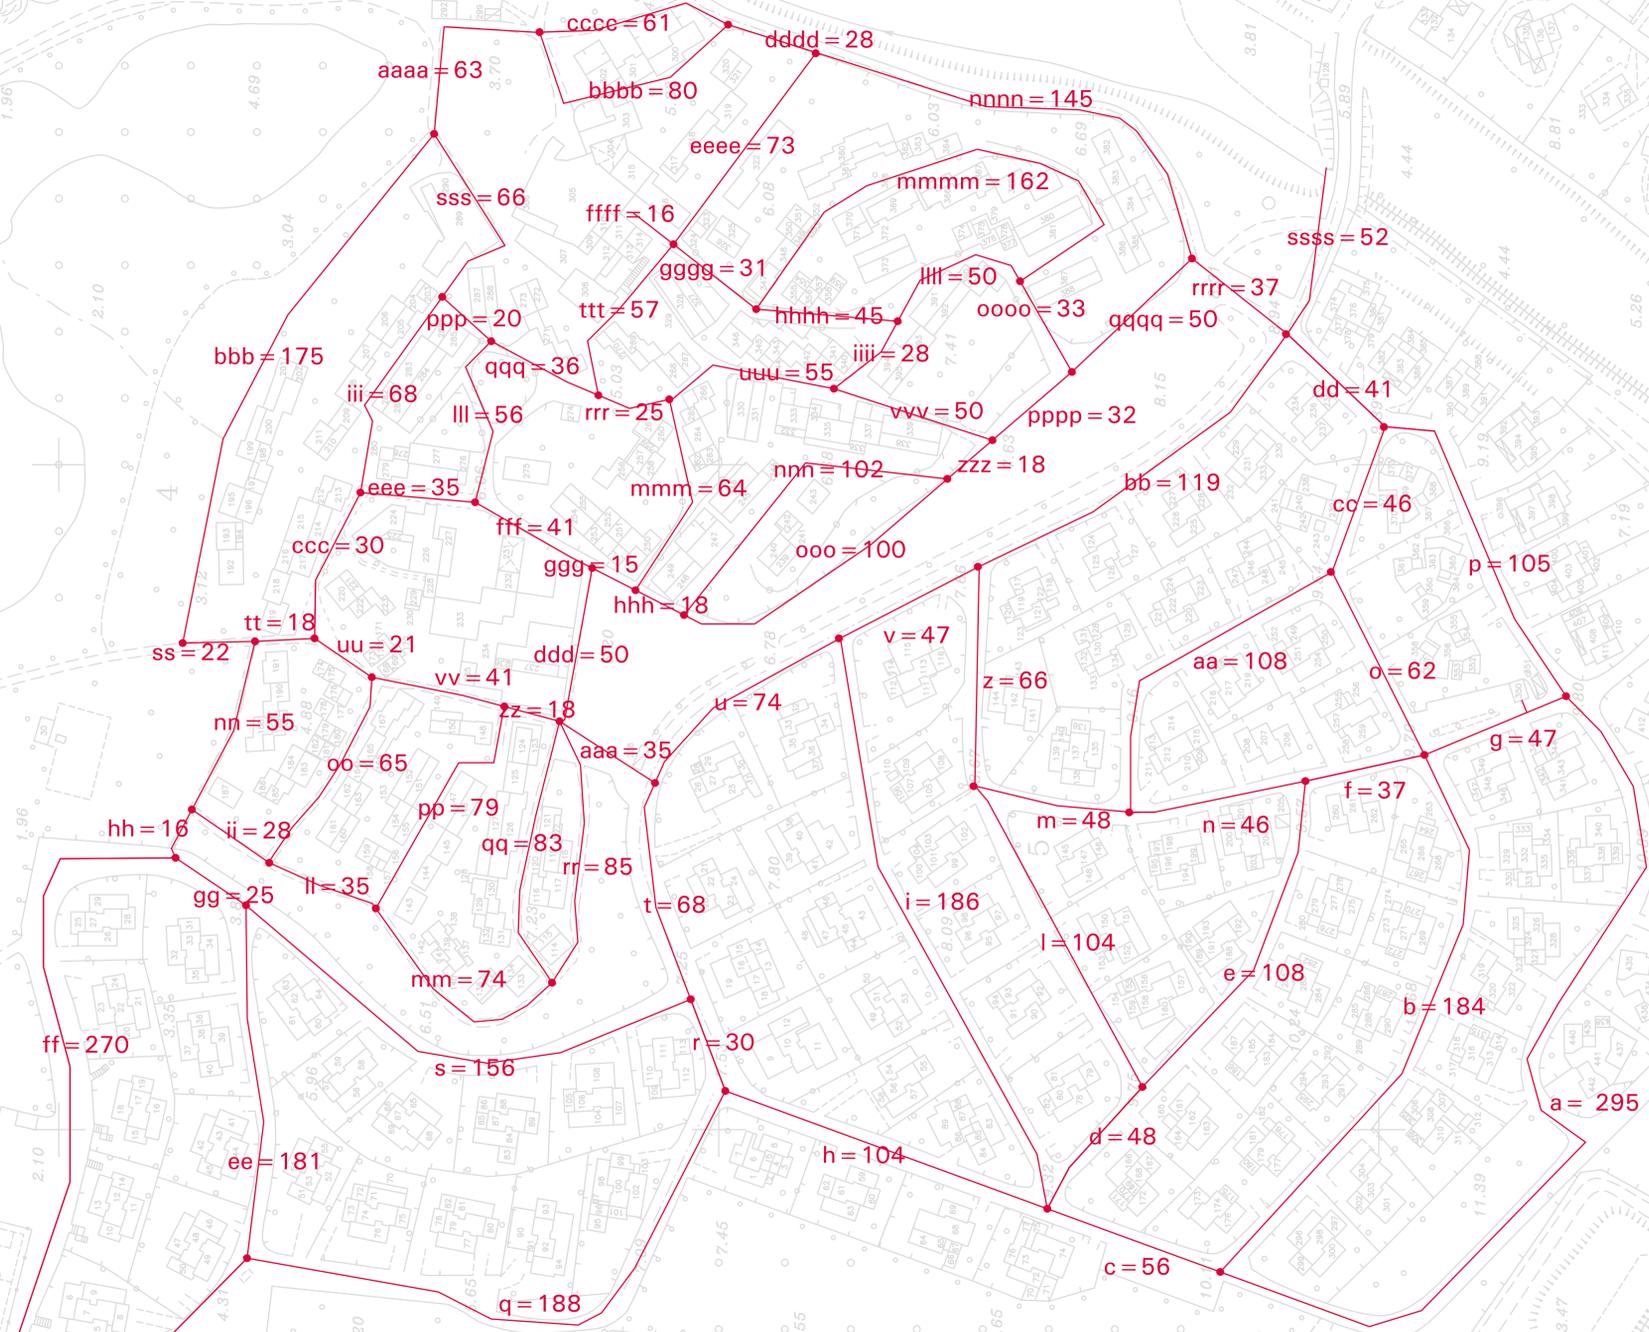

COMUNE DI OSTUNI
PROVINCIA DI BRINDISI

CATEGORIA	CLASSE	SOTTOCLASSE	ANNO	FASCICOLO	PRATICA EDILIZIA

PROGETTO DI:

SUDDIVISIONI ANELLI fibra e rete elettrica

STUDIO DI PROGETTAZIONE ING. LUCA CARRIERI
- VIA MERCADANTE, 9 - 74015 MARTINA FRANCA
TEL. 08048347979 - 3283584528 -- LUCACARRIERI@LIBERTY.IT

OGGETTO:

RETE CAVIDOTTI FIBBRA ED ELETTRICO

HA REDATTO:
Ing. Luca CARRIERI



SCALA Data: **fuori** NOVEMBRE 2022 **01**
scala

COMMITTENTE:

COVCA - AMM. P.T. AVV.TA GIOVANNA BRUNETTI