


PASSAGGIO di larghezza massima mt 3.00
Fig. 3 p.IIa 2200 - 2199 - 2198

SOTTOPASSO
ANAS

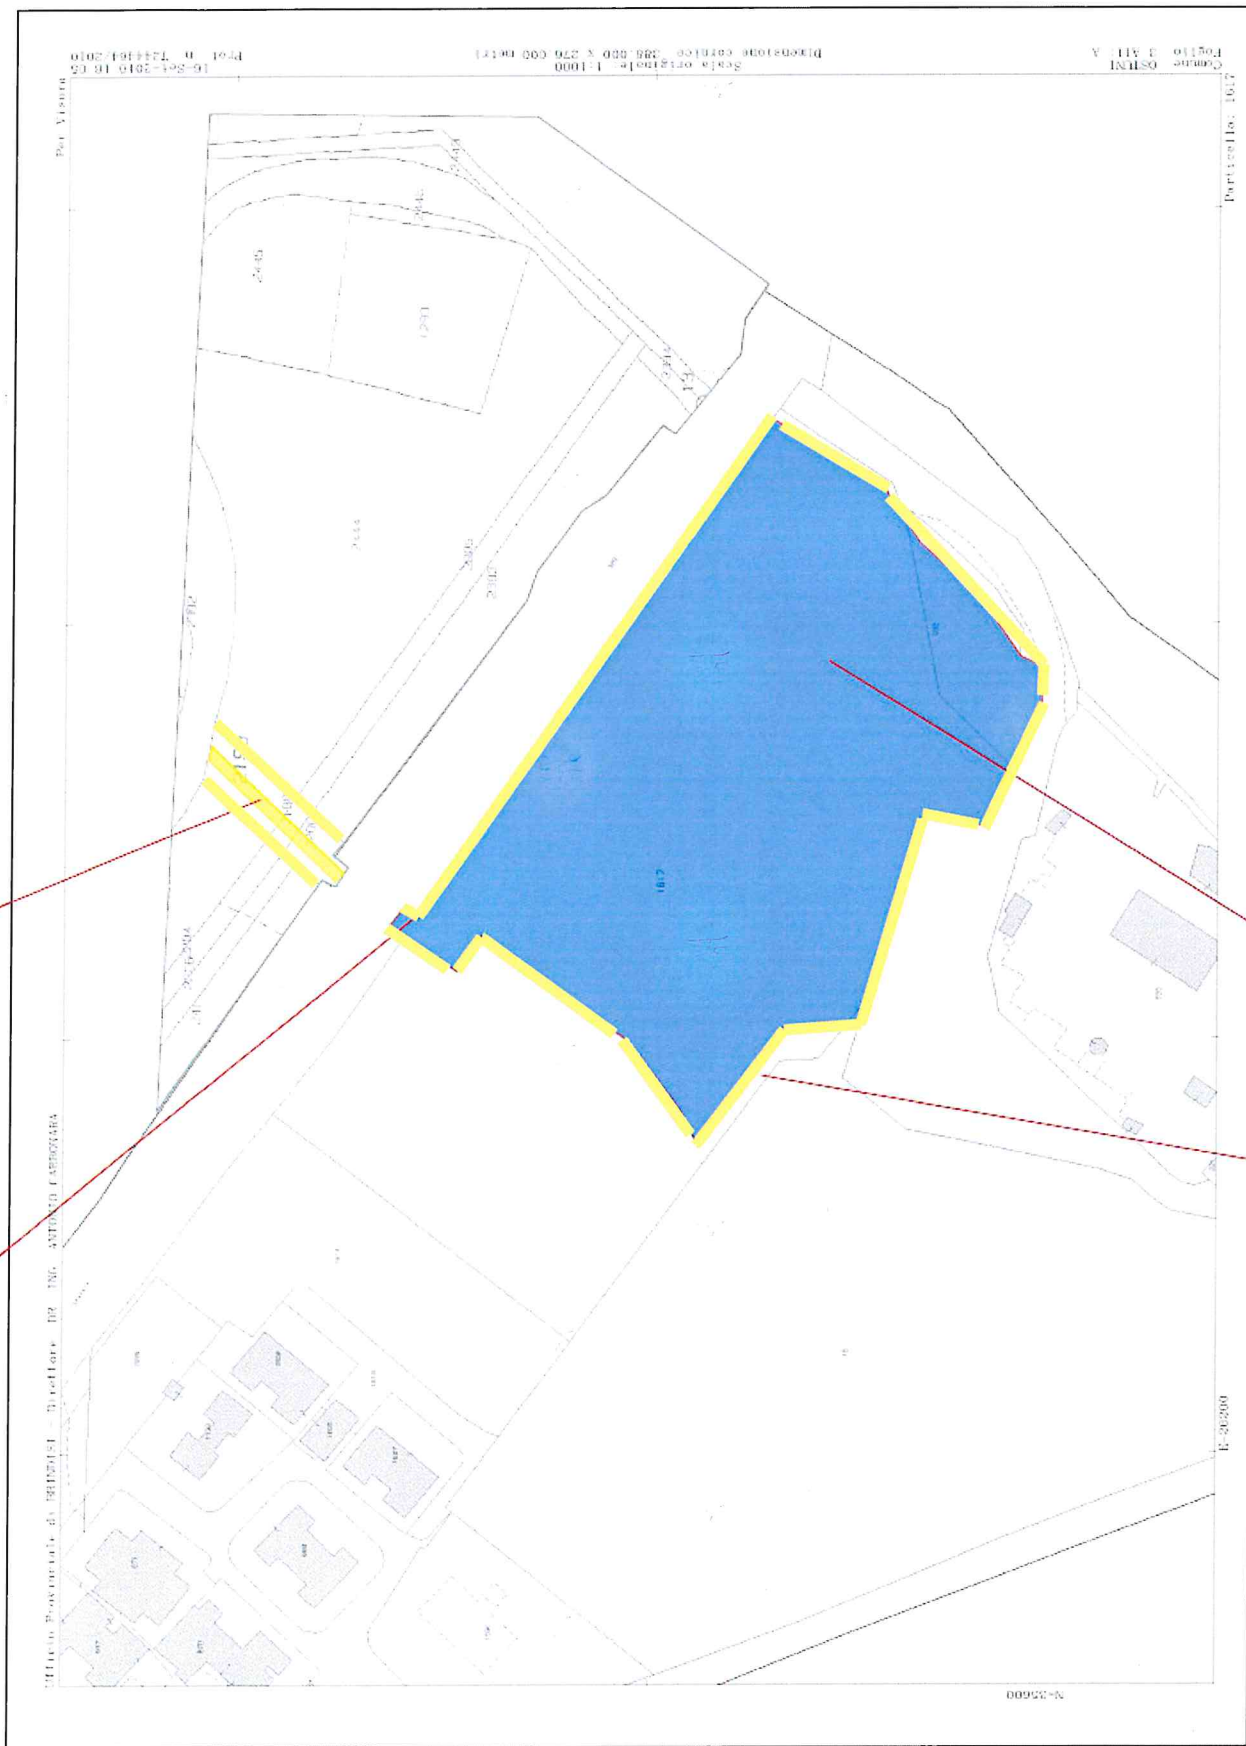

PORZIONE DI TERRENO AGRICOLO
PER LA REALIZZAZIONE PARCHEGGIO
Fig. 3 p.IIa 1617 (porzione di circa mq 11400)
Fig. 3 p.IIa 932 mq 819

STRADA DI ACCESSO
RESIDENCE INGRESSO
VILLAGGIO - CALA DI ROSA M.