

CATEGORIA	CLASSE	SOTTOCLASSE	ANNO	FASCICOLO	PRATICA EDILIZIA


PROGETTO DI:

LAVORI DI MANUTENZIONE STRAORDINARIA PER IL RISPRISTINO FUNZIONALE DELLA LINEA 1 DELL'IMPIANTO DI DEPURAZIONE AL SERVIZIO DEL VILLAGGIO CALA DI ROSA MARINA


OGGETTO:

PLANIMETRIA E SEZIONI IMPIANTO TRATTAMENTO ACQUE REFLUE STATO DI FATTO 1:100

VISTO : R.U.P. RAG. ANTONIO COPPOLA	SCALA	Data: MARZO 2018	TAV 01
--	-------	--------------------------------	------------------

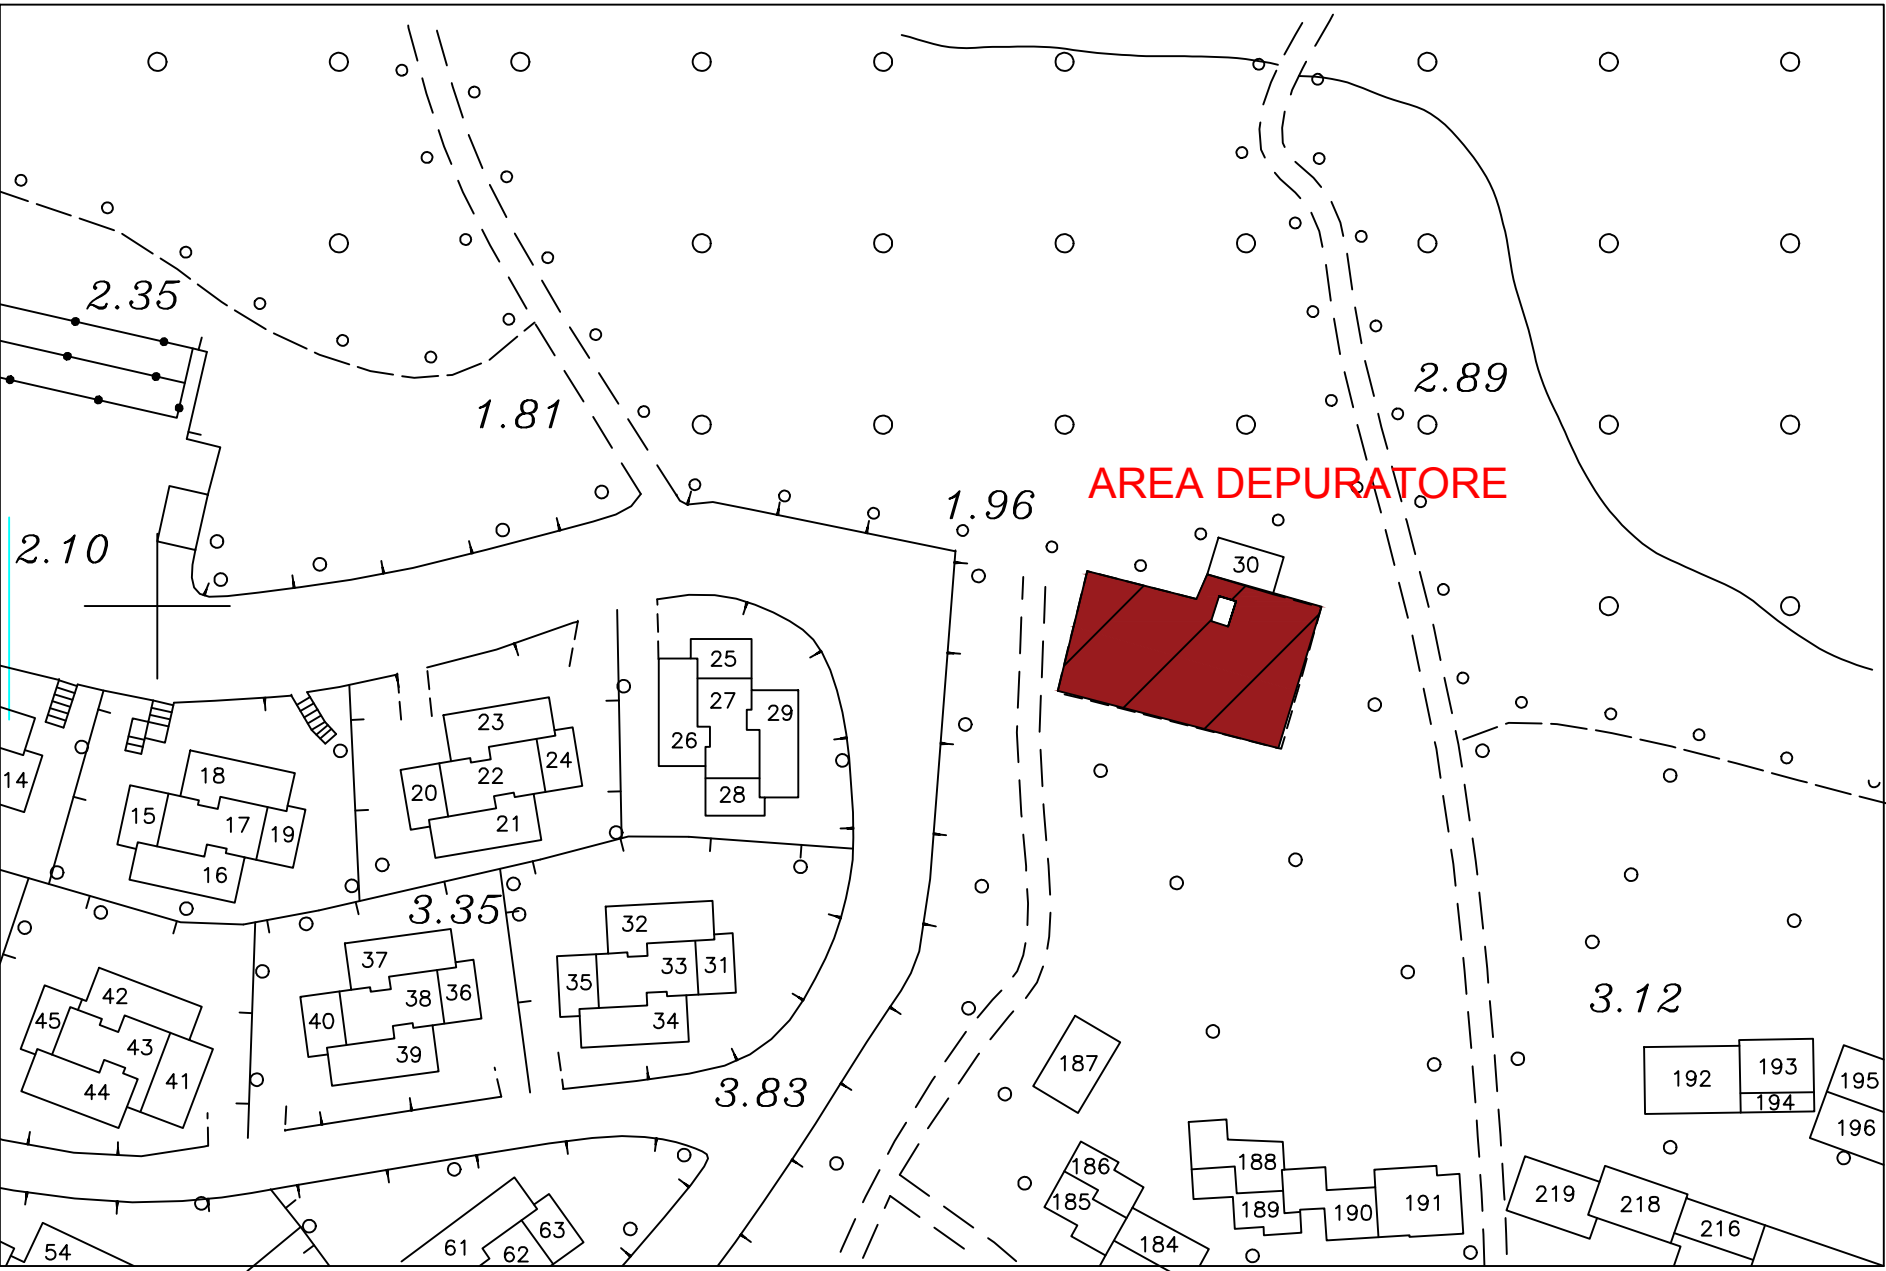

STRALCIO AEROFOTOGRAMMETRICO

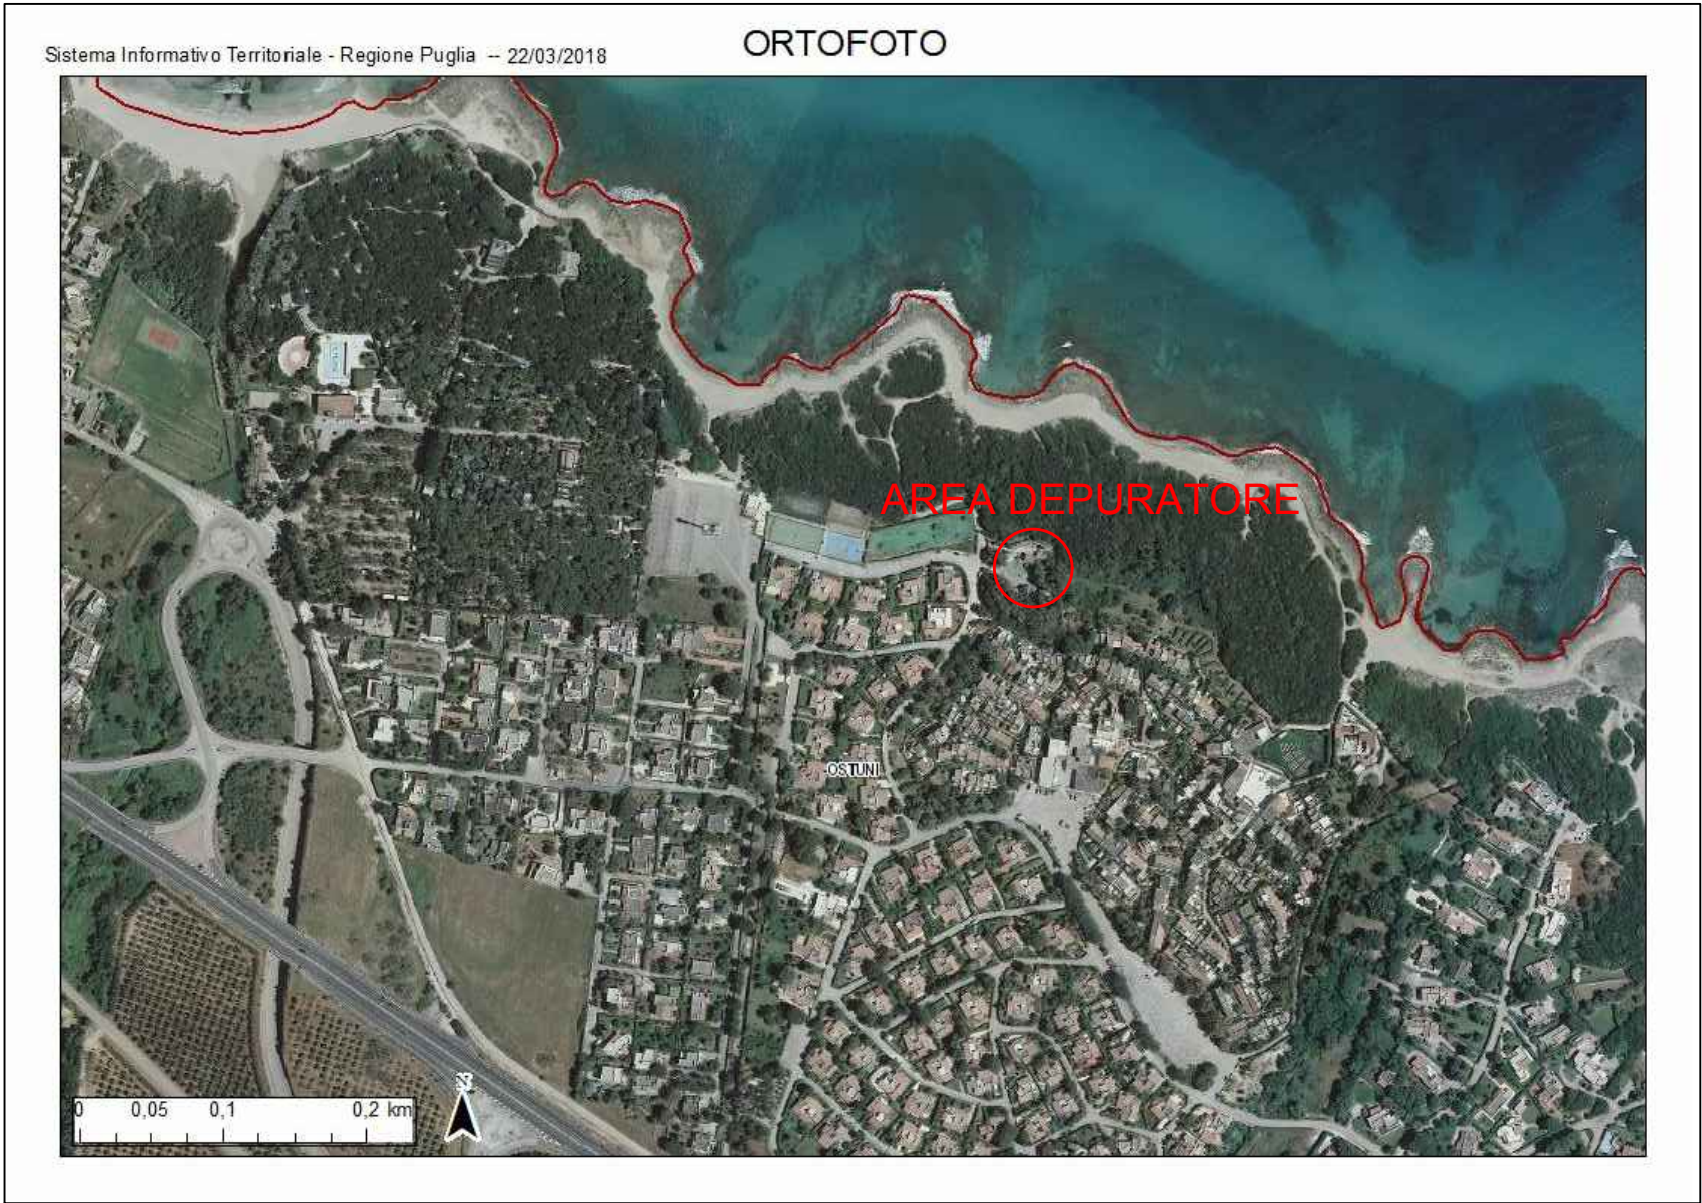

STRALCIO CATASTALE

